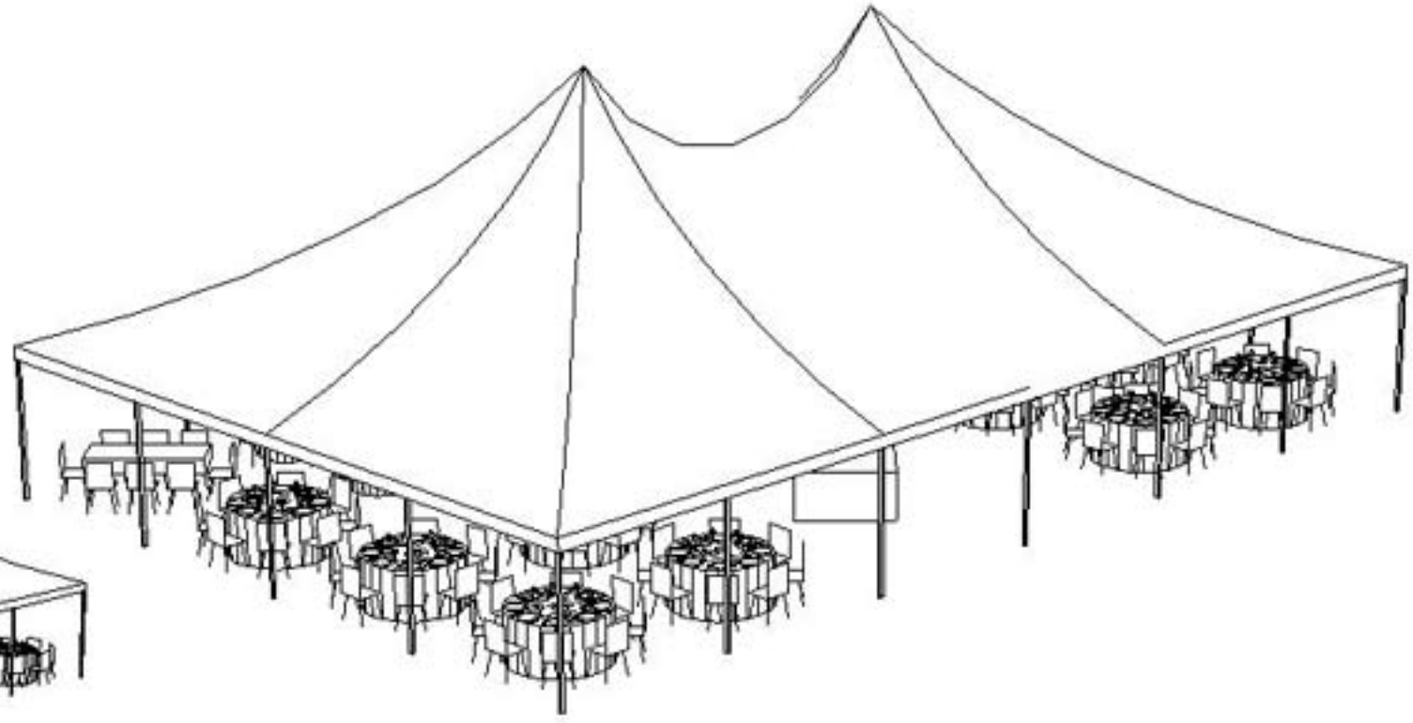

40X60 TENT

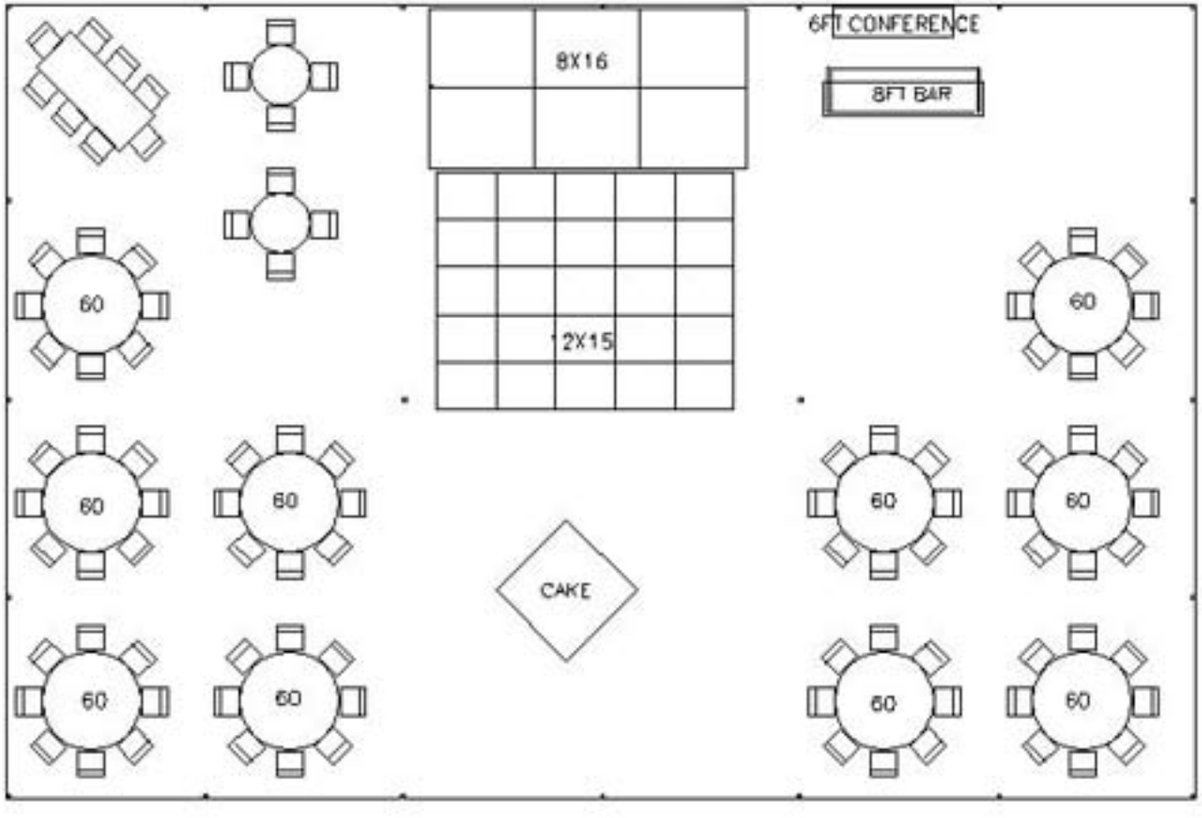
6FT CONFERENCE
8FT BAR
8X16
12X15
60
60
60
60
60
60
60
60
60
60
CAKE